



N° PENA	1	2	3	4	5	6	7	8	9	255
COR	Preto	Preto	Preto	Preto	Preto	Preto	Preto	Preto	Preto	Layer
ESPESSURA	0.10	0.20	0.30	0.40	0.50	0.60	0.70	0.05	0.15	Object
SCREENING	100%	100%	100%	100%	100%	100%	100%	100%	100%	5%

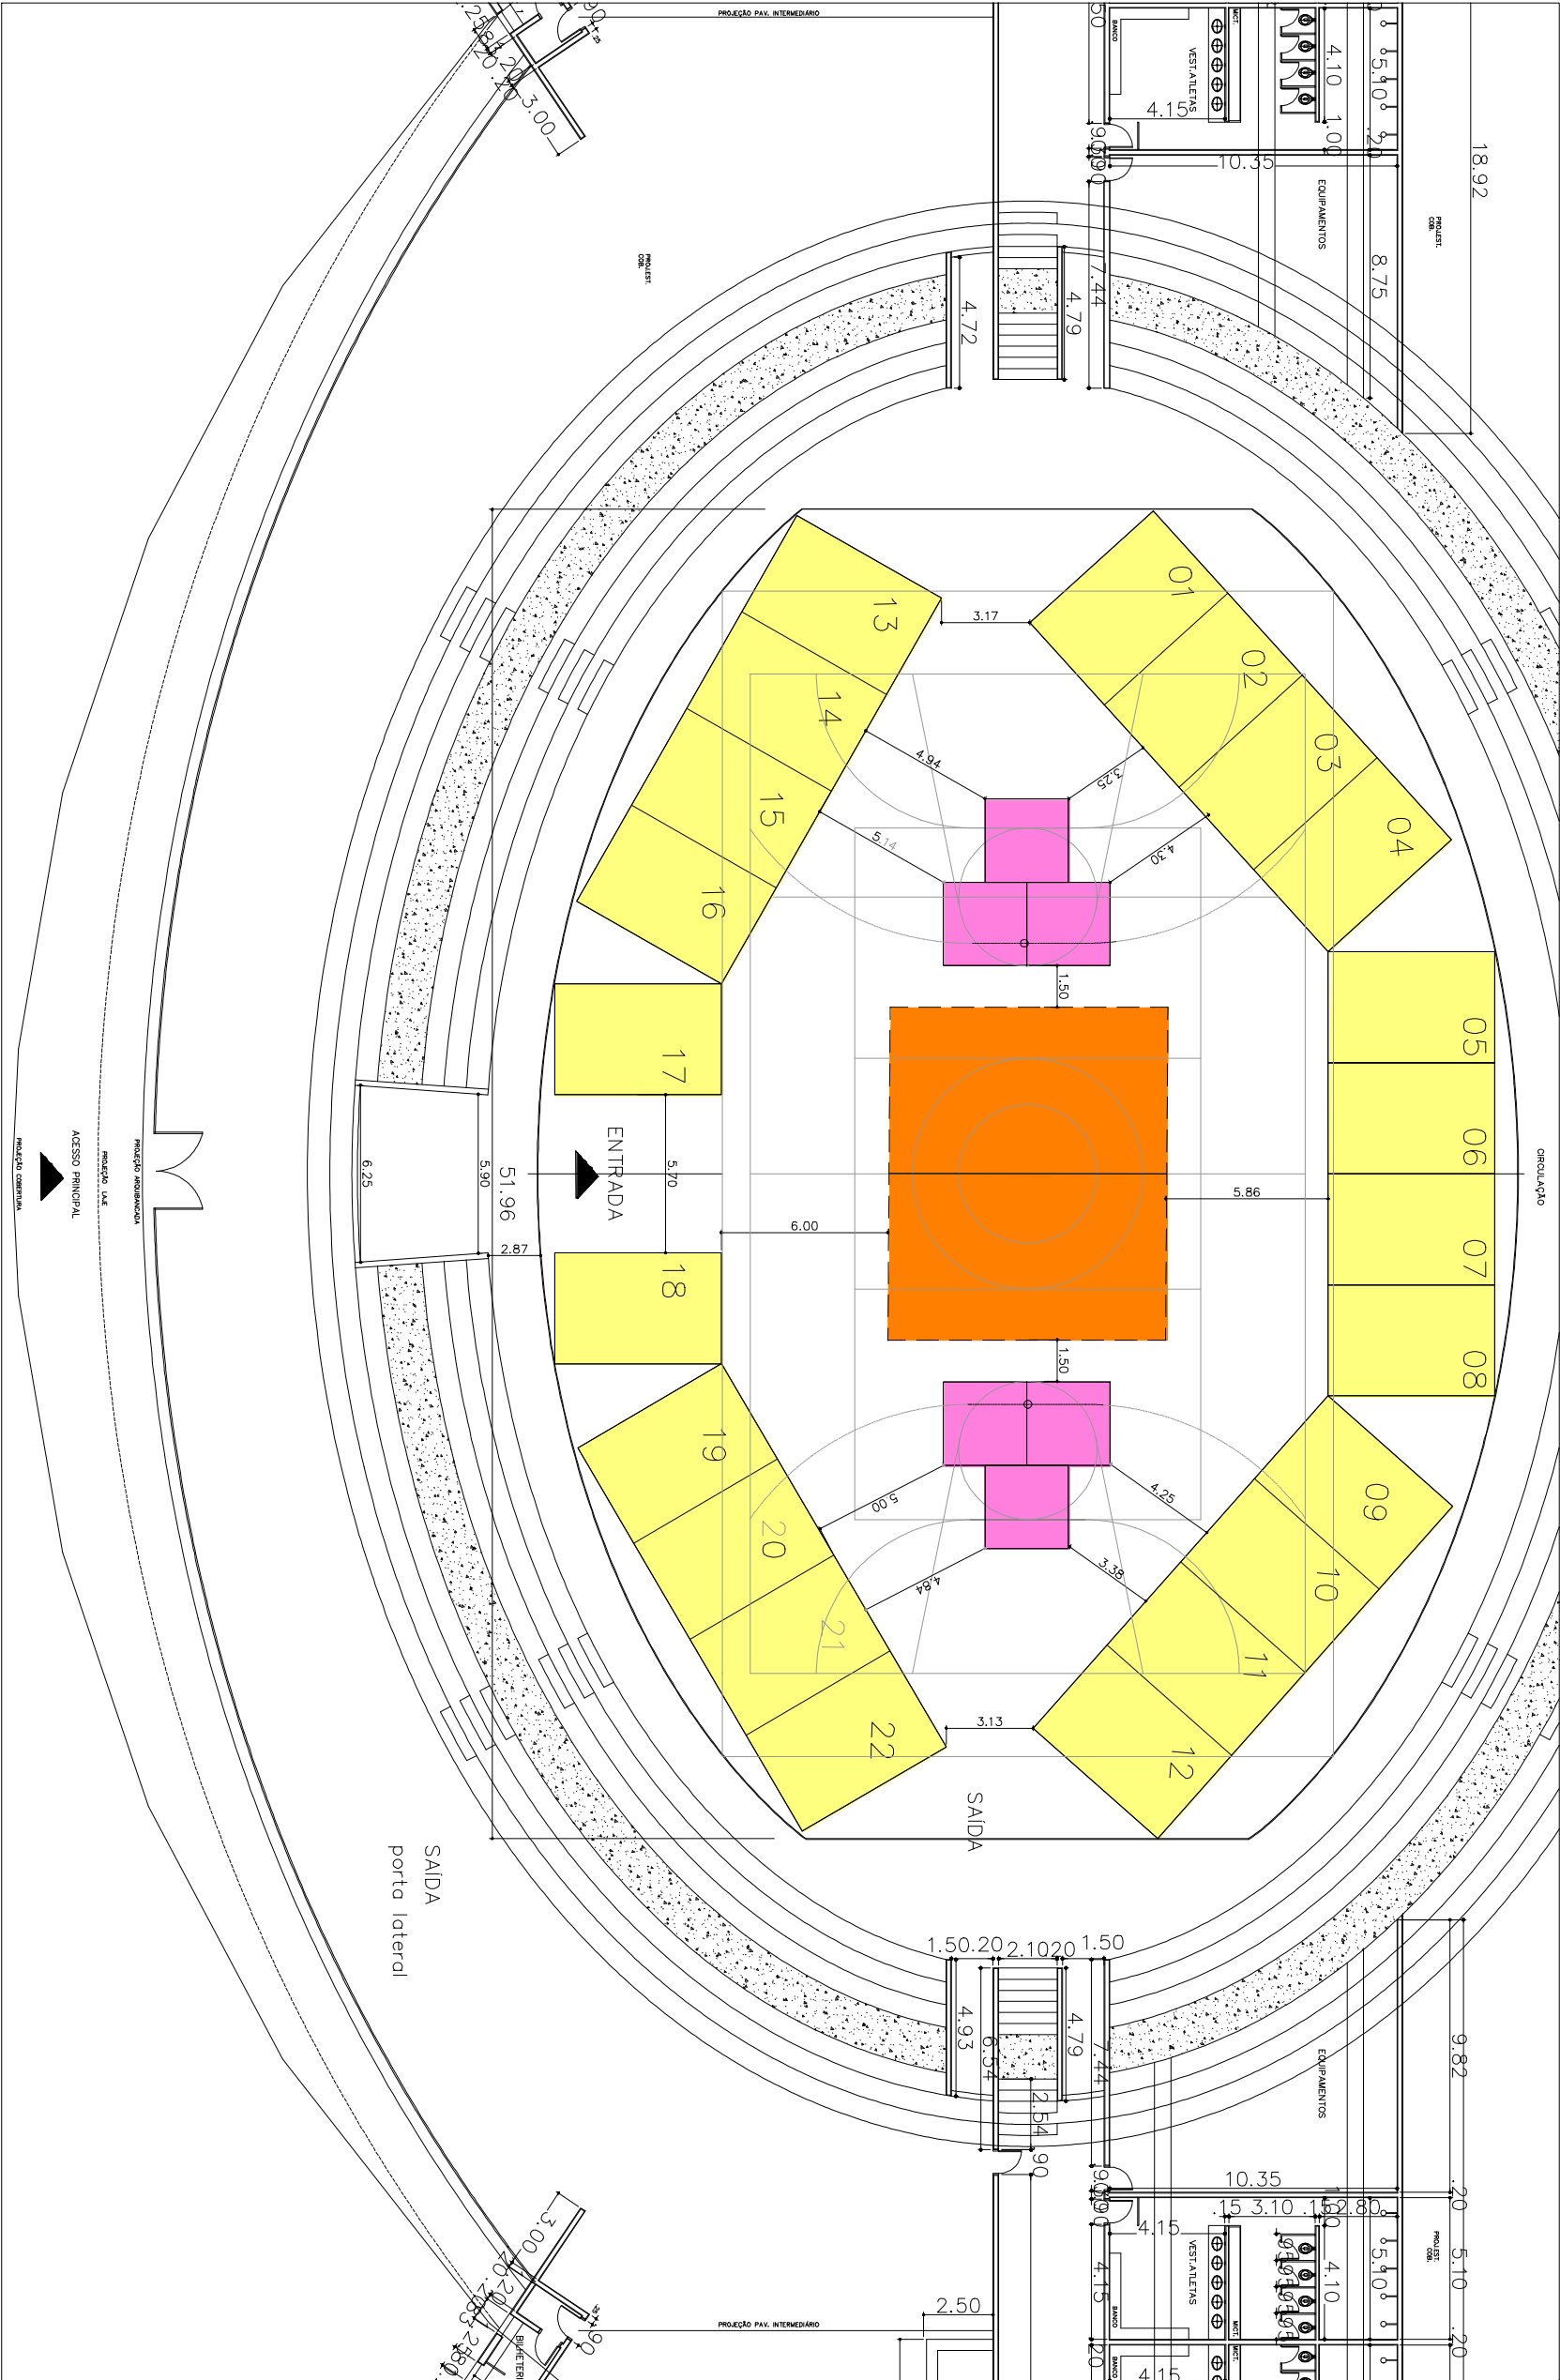

LEGENDA:

- STAND PADRÃO 22 ESTANDES PARA OS CURSOS [dimensões(m): 6x4]
- STAND ACRÍLICO 06 ESTANDES PARA PATROCINADORES [dimensões(m): 3x3]
- LIMITE – QUADRA ESPAÇO MULTIUSO [dimensões(m): 12x10]

GINÁSIO POLIESPORTIVO JOSÉ CORRÊA			
OBJETO	STANDS EXPOTEC 2019	Reescrevendo a história	
TÍTULO	PLANTA DE LAYOUT	DATA	07/05/2019
LOCAL	AV. GUILHERME PERERECA GUGLIELMO, 1000 - BARUERI - SP	ESCALA	1:250
ARQUITETAS	DARCY MOTTA SALGUEIRO VANESSA MARQUES LEITE	N°	REV. 0
		REV.	0
		FOLHA	1/1